



Vt 6 liittymän ja maanteiden 4012/4015 liittymän ja mt4012 (Kolmikannantie) parantaminen




Vt 6 liittymän ja maanteiden 4012/4015 liittymän ja mt4012 (Kolmikannantie) parantaminen

- Tiesuunnitelma on hallinnollisessa käsittelyssä, hyväksymispäätös odotetaan saatavan 30.8.2020 mennessä
- Hankkeen suunnitteluun ja rakentamiseen varattu EU:n CBC (Cross Border Cooperation) rahoitusta 4,47 milj. euroa (sis. alv), suunnittelun osuus noin 300 000 euroa.
- Maantietoimitus loppuvuodesta 2020 (alueiden haltuunotto)
- Rakentaminen 2021-2022




Vt 6 liittymän ja maanteiden 4012/4015 liittymän ja mt4012 (Kolmikannantie) parantaminen

- Toimenpiteet:
- Vt 6 liittymän ja maanteiden 4012/4015 nykyisen nelihaaraliittymän porrastaminen => kaksi T-liittymää.
- Jalankulku- ja pyöräilyliikenteen alikulku vt 6 alitse
- Uusi ylikulkusilta kiinni nykyiseen siltaan => uusi kokonaisleveys 13,5 metriä
- Mt4012 (Kolmikannantie) poikkileikkaus 8/7 => 9/7m
- Jalankulku- ja pyöräilyväylää mt4012 varteen 400 m
- Tievalaistus uusitaan valtatiellä 6, mt4012 valaistaan n. 700m matkalla

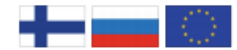



Vt 6 liittymän ja maanteiden 4012/4015 liittymän ja mt4012 (Kolmikannantie) parantaminen

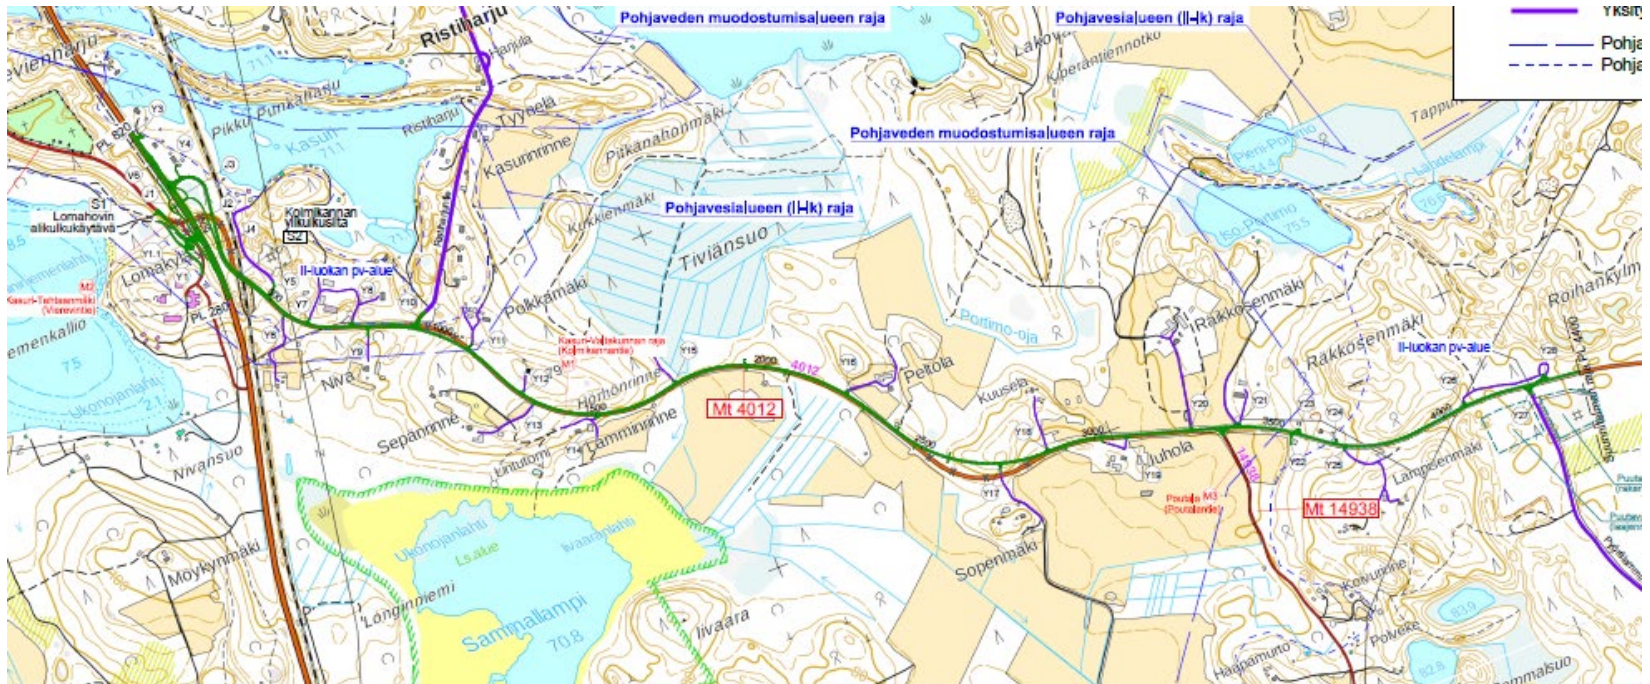




Vt 6 liittymän ja maanteiden 4012/4015 liittymän ja mt4012 (Kolmikannantie) parantaminen

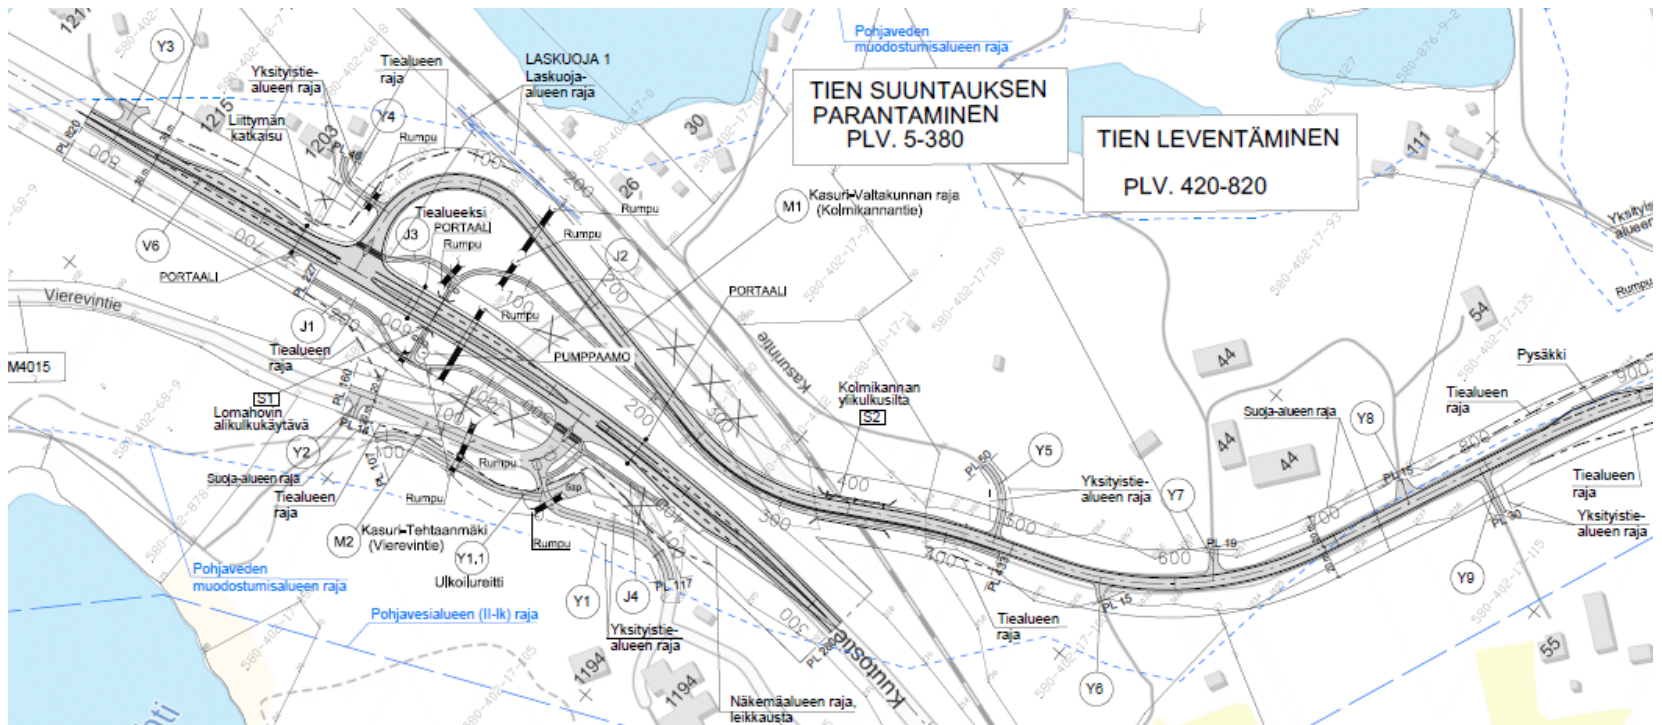

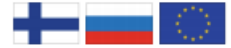


Vt 6 liittymän ja maanteiden 4012/4015 liittymän ja mt4012 (Kolmikannantie) parantaminen

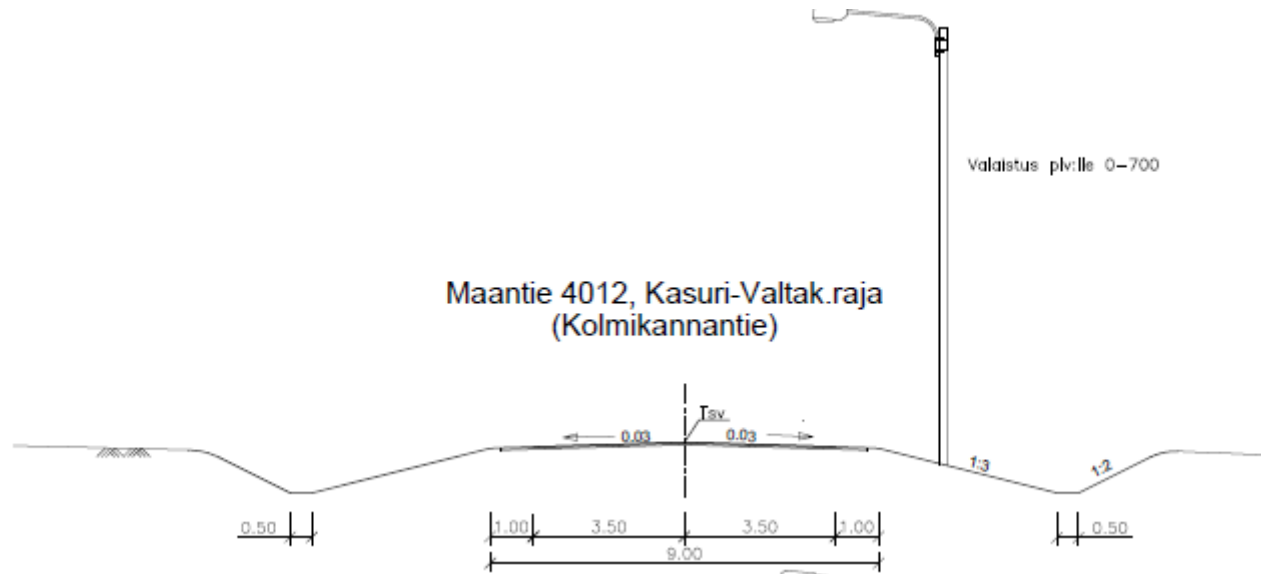




Vt 6 liittymän ja maanteiden 4012/4015 liittymän ja mt4012 (Kolmikannantie) parantaminen


SIVUKUVA, 1:200

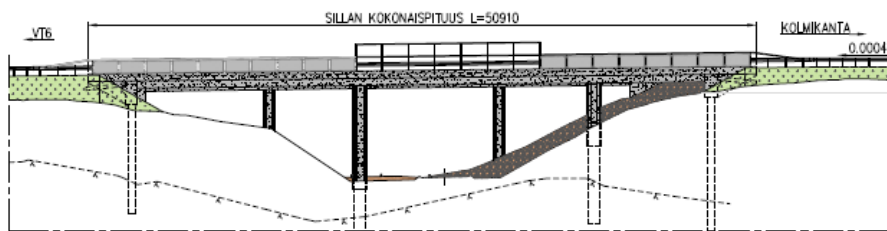


TASOPIIRROS, 1:200

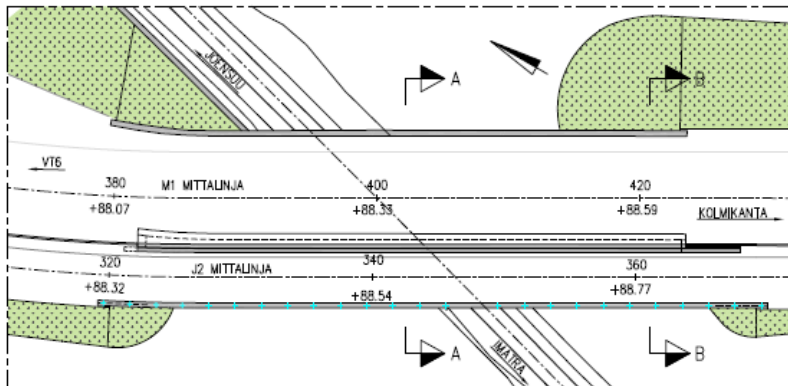

A - A, 1:100

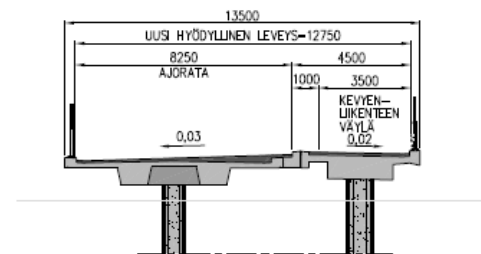


B - B, 1:100

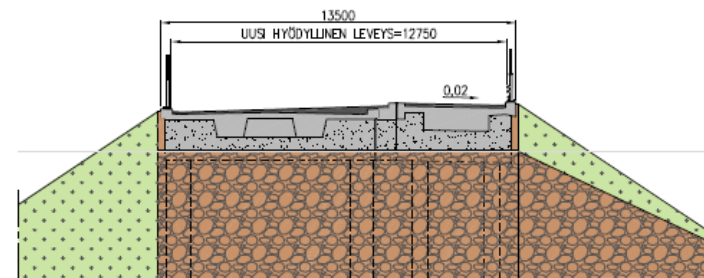




Vt 6 liittymän ja maanteiden 4012/4015 liittymän ja mt4012 (Kolmikannantie) parantaminen

TASOPIIRROS, 1:200

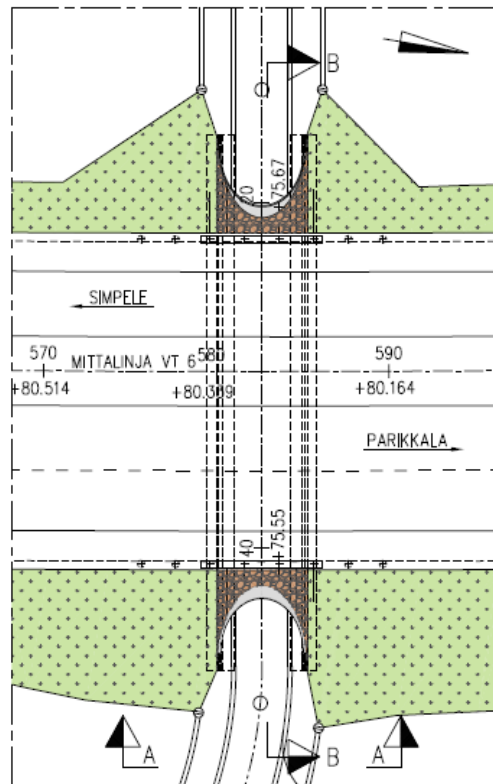

A - A, 1:100

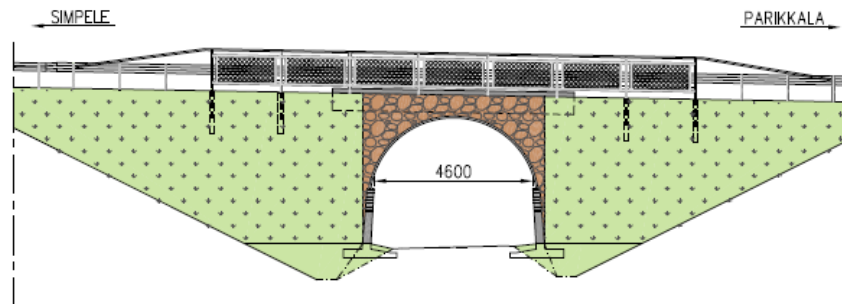

B - B, 1:200

